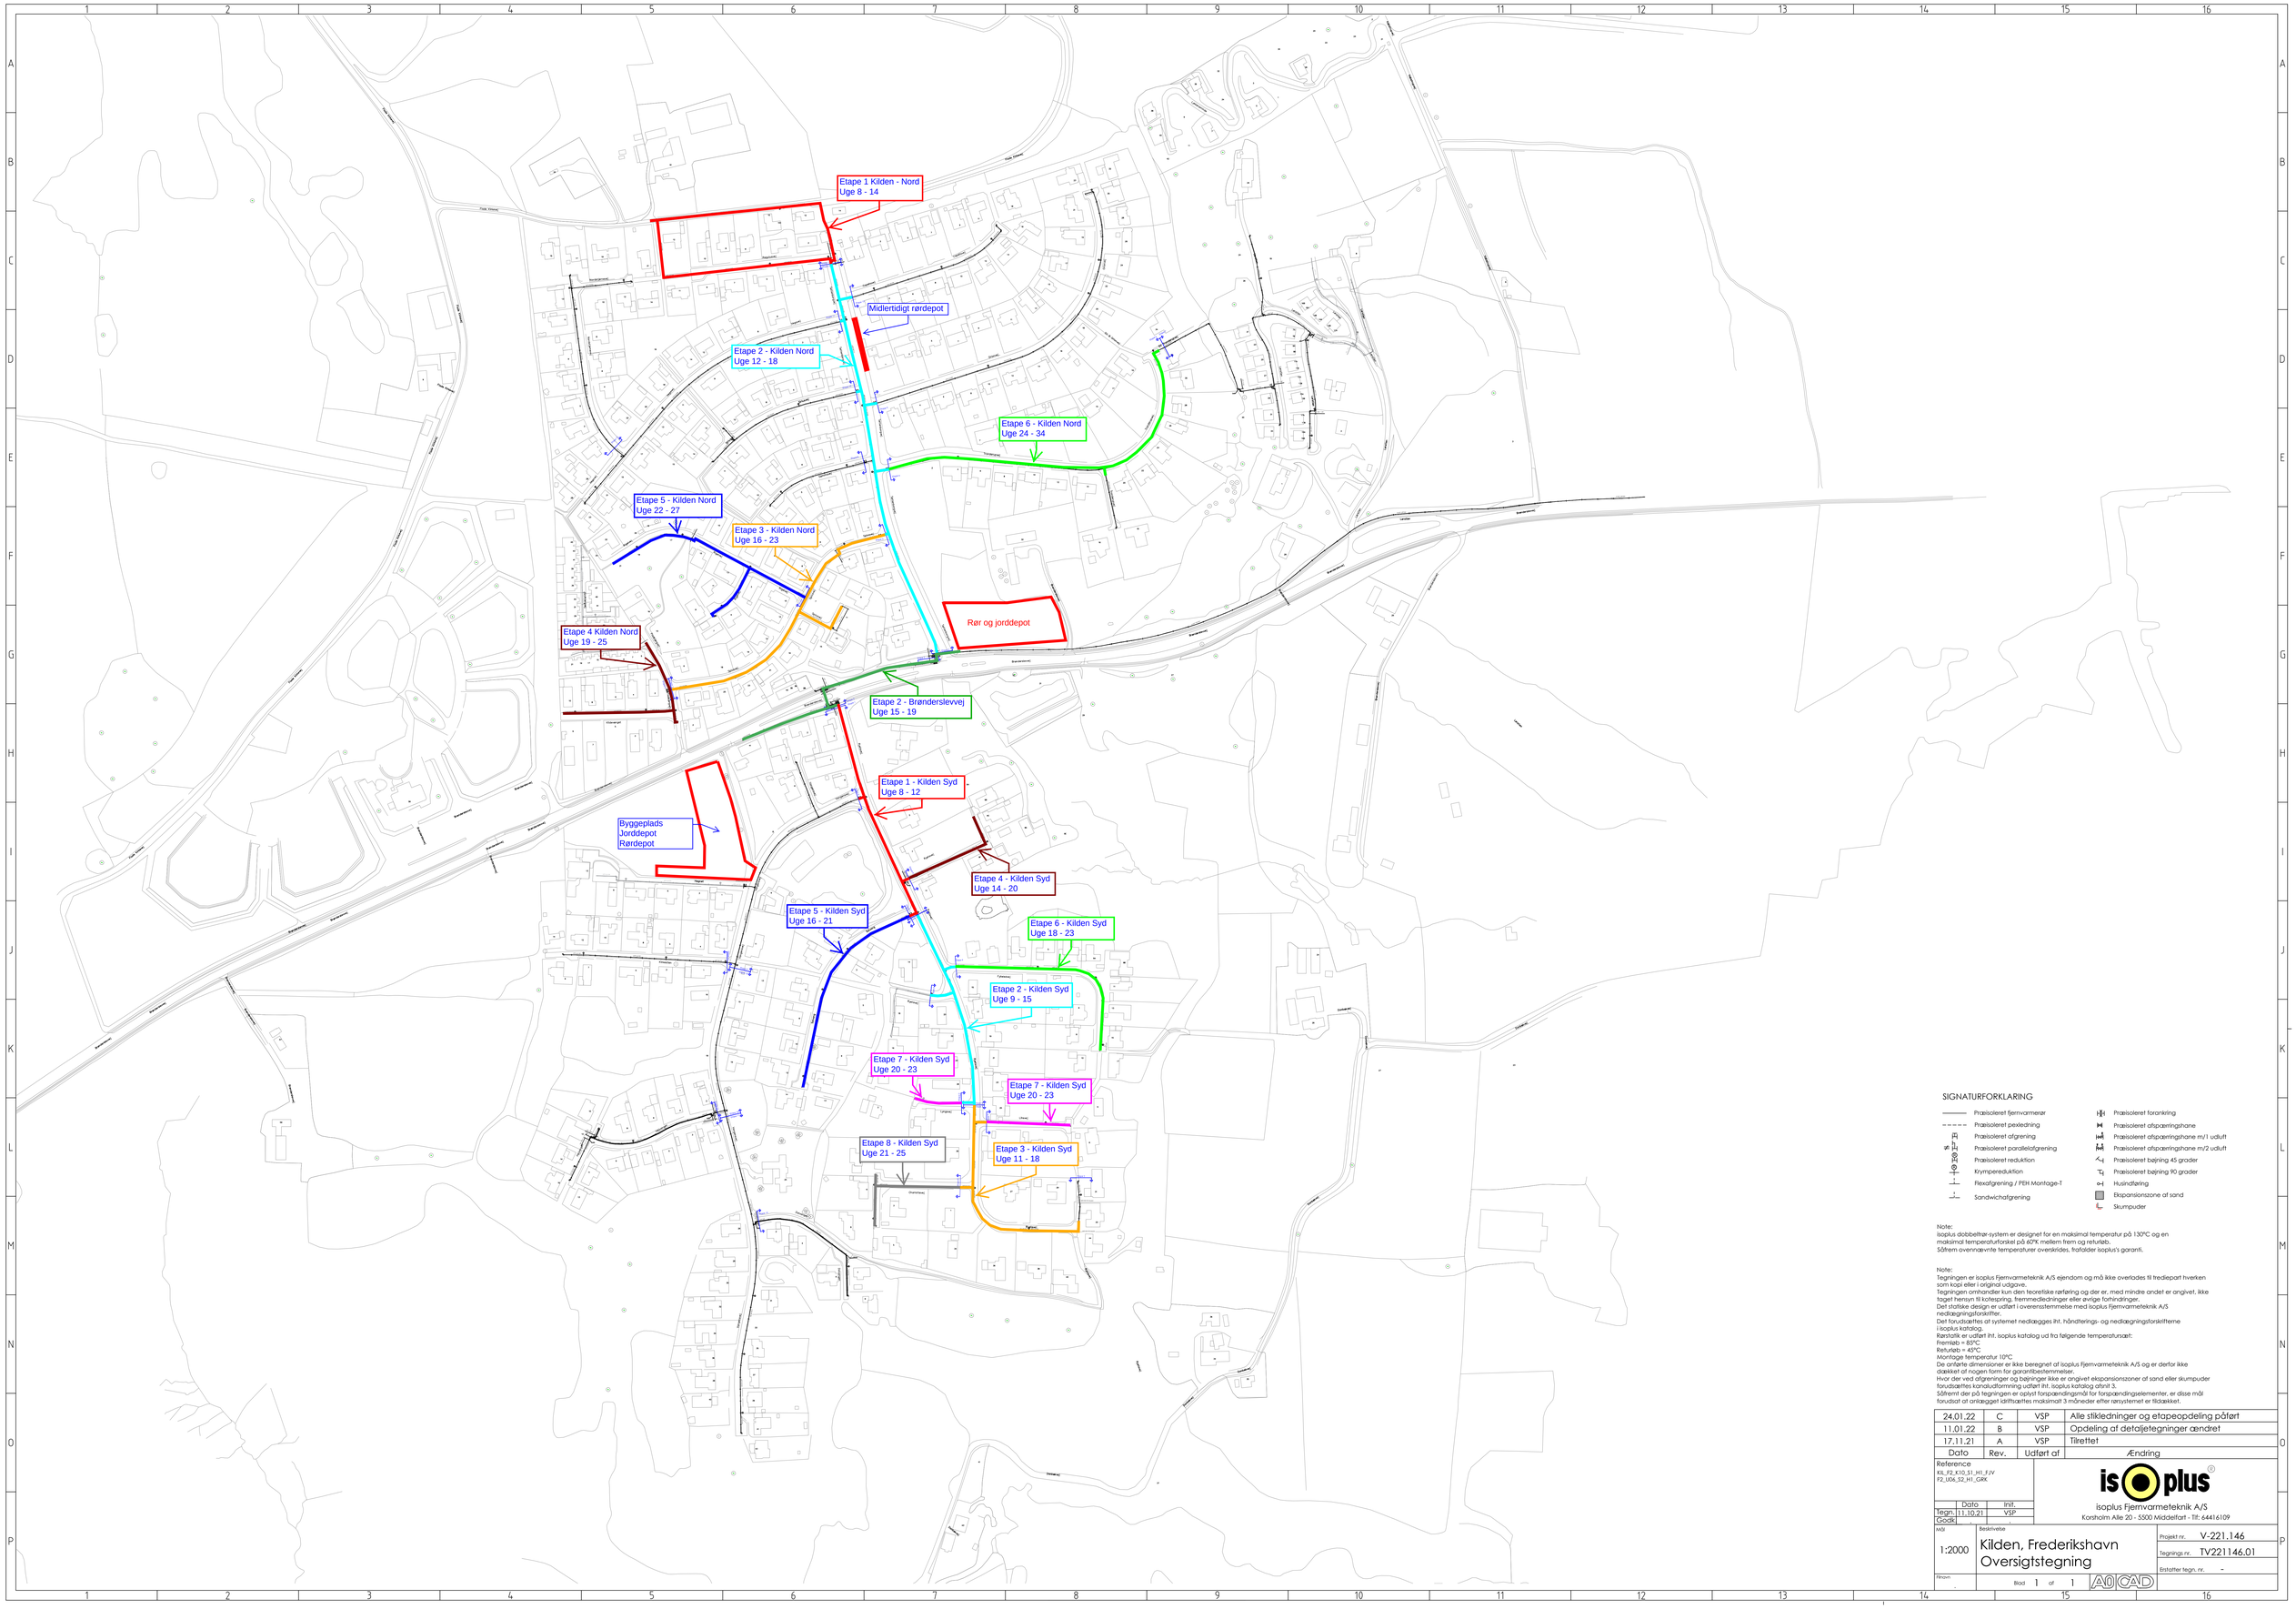


SIGNATURFORKLARING

| | | | |
|---|---|---|---|
| | Præisoleret fjernvarmerør | | Præisoleret forankring |
| | Præisoleret pexledning | | Præisoleret afspærringshane |
| | Præisoleret afgrening | | Præisoleret afspærringshane m/1 udluft |
| | Præisoleret parallelafgrening | | Præisoleret afspærringshane m/2 udluft |
| | Præisoleret reduktion | | Præisoleret bøjning 45 grader |
| | Krympereduktion | | Præisoleret bøjning 90 grader |
| | Flexafgrening / PEH Montage-T | | Husindføring |
| | Sandwichafgrening | | Ekspansionszone af sand |
| | | | Skumpuder |

Note:
isoplus dobbeltrør-system er designet for en maksimal temperatur på 130°C og en maksimal temperaturforskel på 60°K mellem frem og returløb.
Såfrem ovennævnte temperaturer overskrides, trafalder isoplus's garanti.

Note:
Tegningen er isoplus Fjernvarmeteknik A/S ejendom og må ikke overlades til tredlepart hverken som kopi eller i original udgave.
Tegningen omhandler kun den teoretiske rørføring og der er, med mindre andet er angivet, ikke taget hensyn til kotespring, fremmedledninger eller øvrige forhindringer.
Det statiske design er udført i overensstemmelse med isoplus Fjernvarmeteknik A/S nedlægningsforskrifter.
Det forudsættes at systemet nedlægges iht. håndterings- og nedlægningsforskrifterne i isoplus katalog.
Rørstatik er udført iht. isoplus katalog ud fra følgende temperatursæt:
Fremløb = 85°C
Returløb = 45°C
Montage temperatur 10°C
De anførte dimensioner er ikke beregnet af isoplus Fjernvarmeteknik A/S og er derfor ikke dækket af nogen form for garantibestemmelser.
Hvor der ved afgreninger og bøjninger ikke er angivet ekspansionszoner af sand eller skumpuder forudsættes kanaludformning udført iht. isoplus katalog afsnit 3.
Såfremt der på tegningen er oplyst forspændingsmål for forspændingselementer, er disse mål forudsat at anlægget idriftsættes maksimalt 3 måneder efter rørsystemet er tildækket.

| Dato | Rev. | Udført af | Ændring |
|---|---|---|---|
| 24.01.22 | C | VSP | Alle stikledninger og etapeopdeling påført |
| 11.01.22 | B | VSP | Opdeling af detaljetegninger ændret |
| 17.11.21 | A | VSP | Tilrettet |

Reference
KIL_F2_K10_S1_H1_FJV
F2_U06_S2_H1_GRK

| | Dato | Init. |
|---|---|---|
| Tegn. | 11.10.21 | VSP |
| Godk | . | . |

isoplus®
isoplus Fjernvarmeteknik A/S
Korsholm Alle 20 - 5500 Middelfart - Tlf: 64416109

Mål: 1:2000

Beskrivelse: Kilden, Frederikshavn Oversigtstegning

Projekt nr. V-221.146
Tegnings nr. TV221146.01
Erstatter tegn. nr. -

Filnavn: .
Blad 1 of 1
A0 CAD